

D35 VYSOKÉ MÝTO - DŽBÁNOV

SO 126

termín realizace: 28.07. - 27.09. 2025

DOPRAVNĚ INŽENÝRSKÉ OPATŘENÍ BEHĚM VÝSTAVBY SO 126
D35 VYSOKÉ MÝTO - DŽBÁNOV, ÚSEK 5
M 1:10000




Zhotovitel: M - Silnice a.s. „Společnost D35 Vysoké Mýto - Džbáňov - M - SILNICE + EUROVIA + Stavby mostů“
Datum zpracování: 06/2025
Termín realizace: 28.07. - 27.09. 2025

D35 VYSOKÉ MÝTO - DŽBÁNOV

SO 126

- průjezdná šířka jižního pruhu min. 2,75m

DETAIL Č. 1

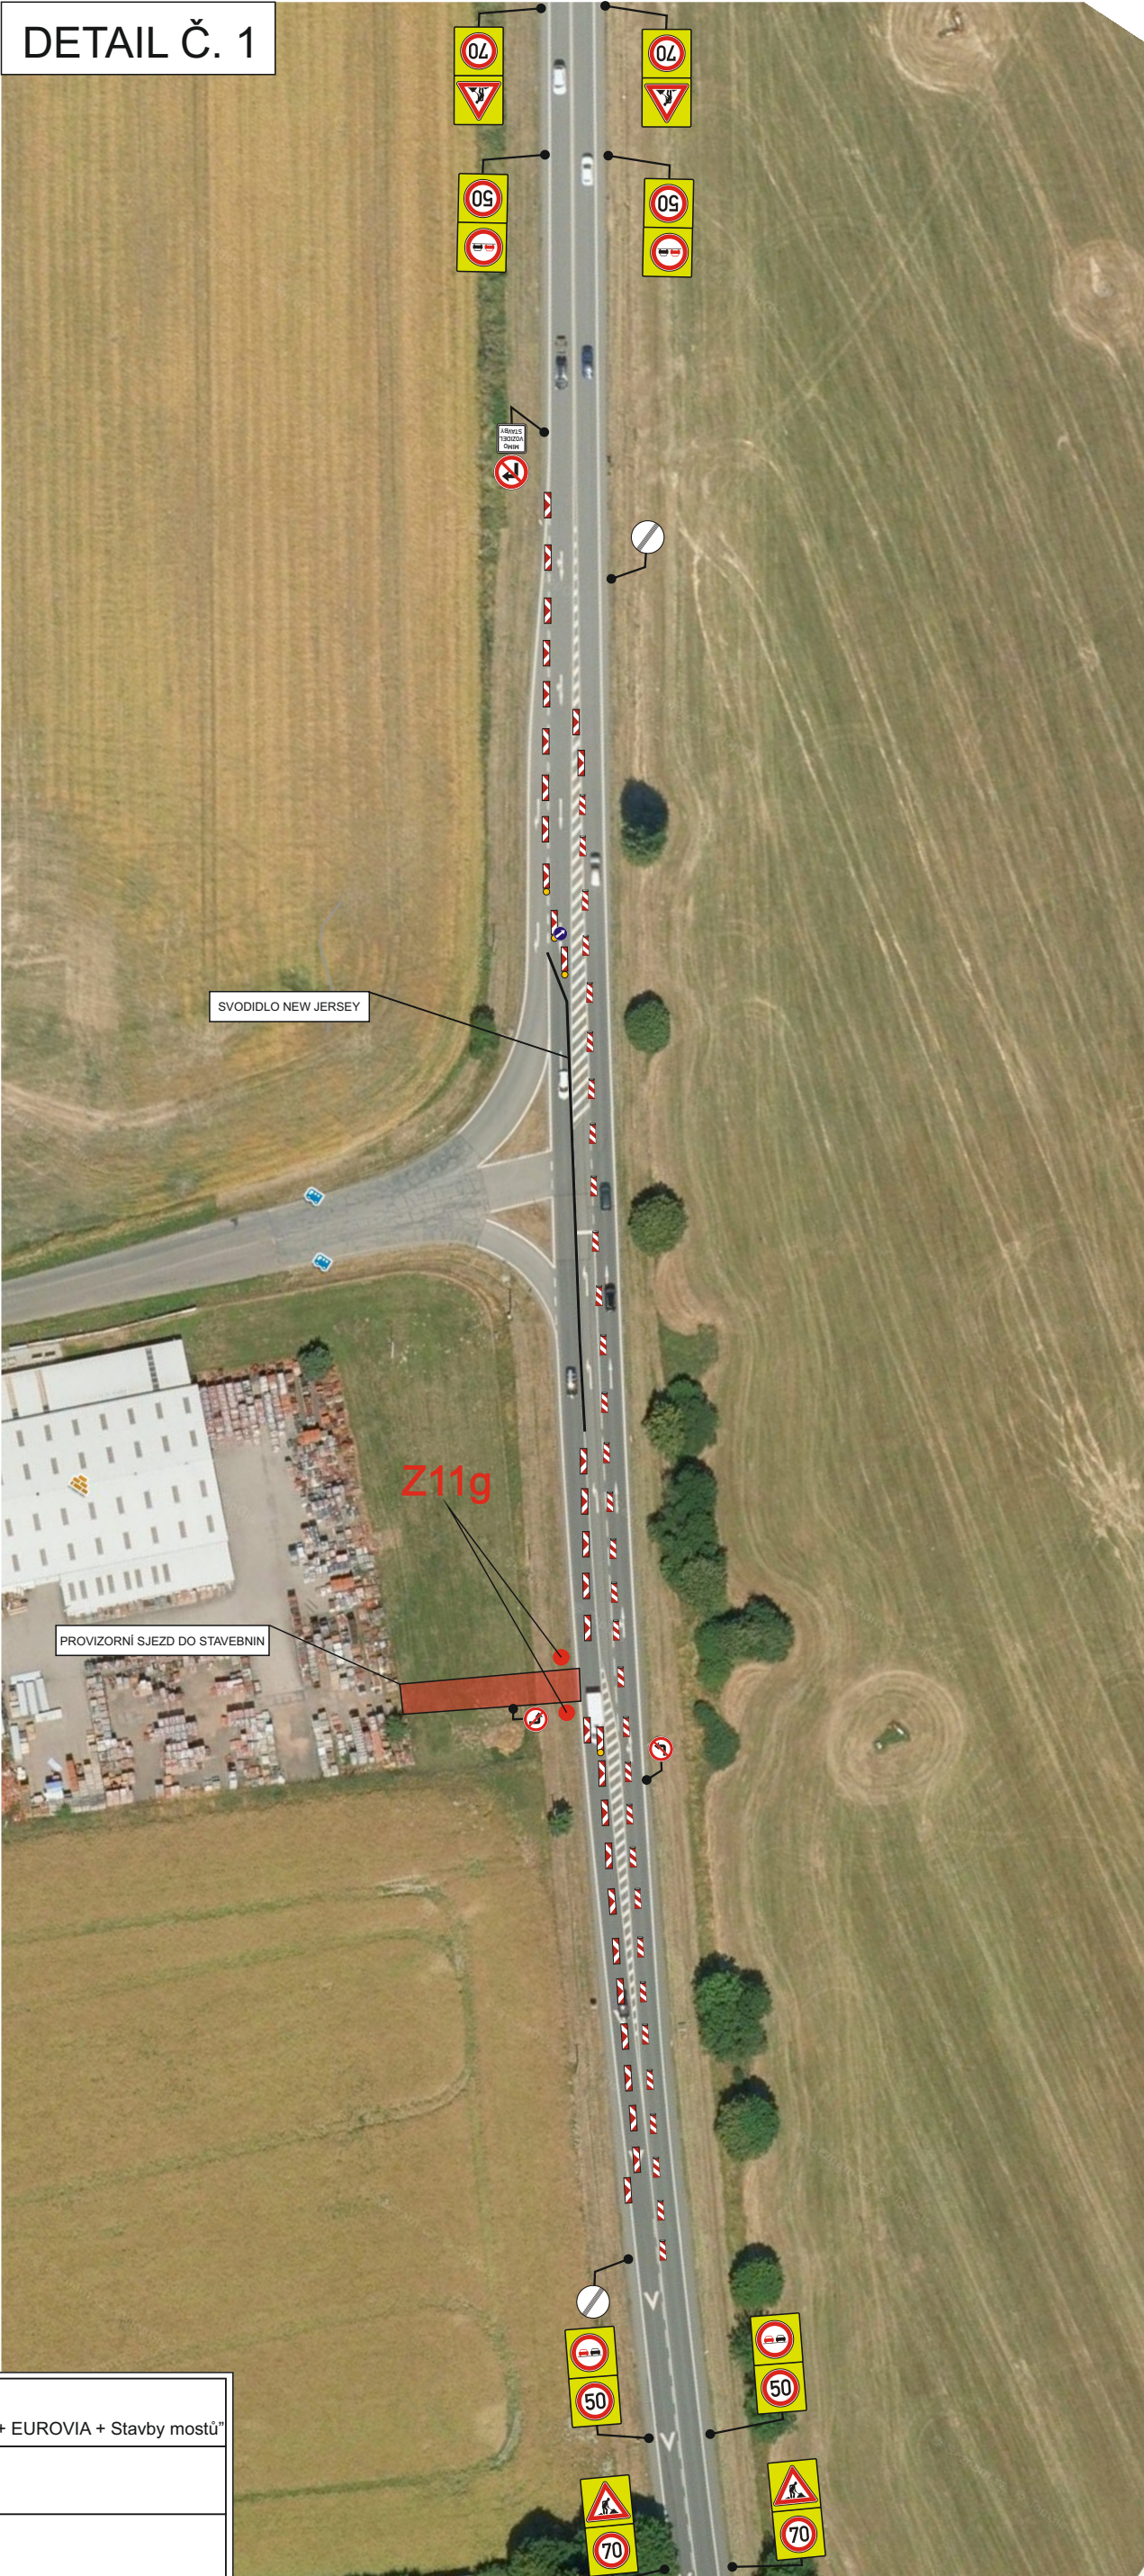


Zhotovitel: M - Silnice a.s.
„Společnost D35 Vysoké Mýto - Džbáňov - M - SILNICE + EUROVIA + Stavby mostů“
Datum zpracování: 06/2025
Termín realizace: 28.07. - 27.09. 2025

D35 VYSOKÉ MÝTO - DŽBÁNOV

SO 126

DETAIL Č. 2

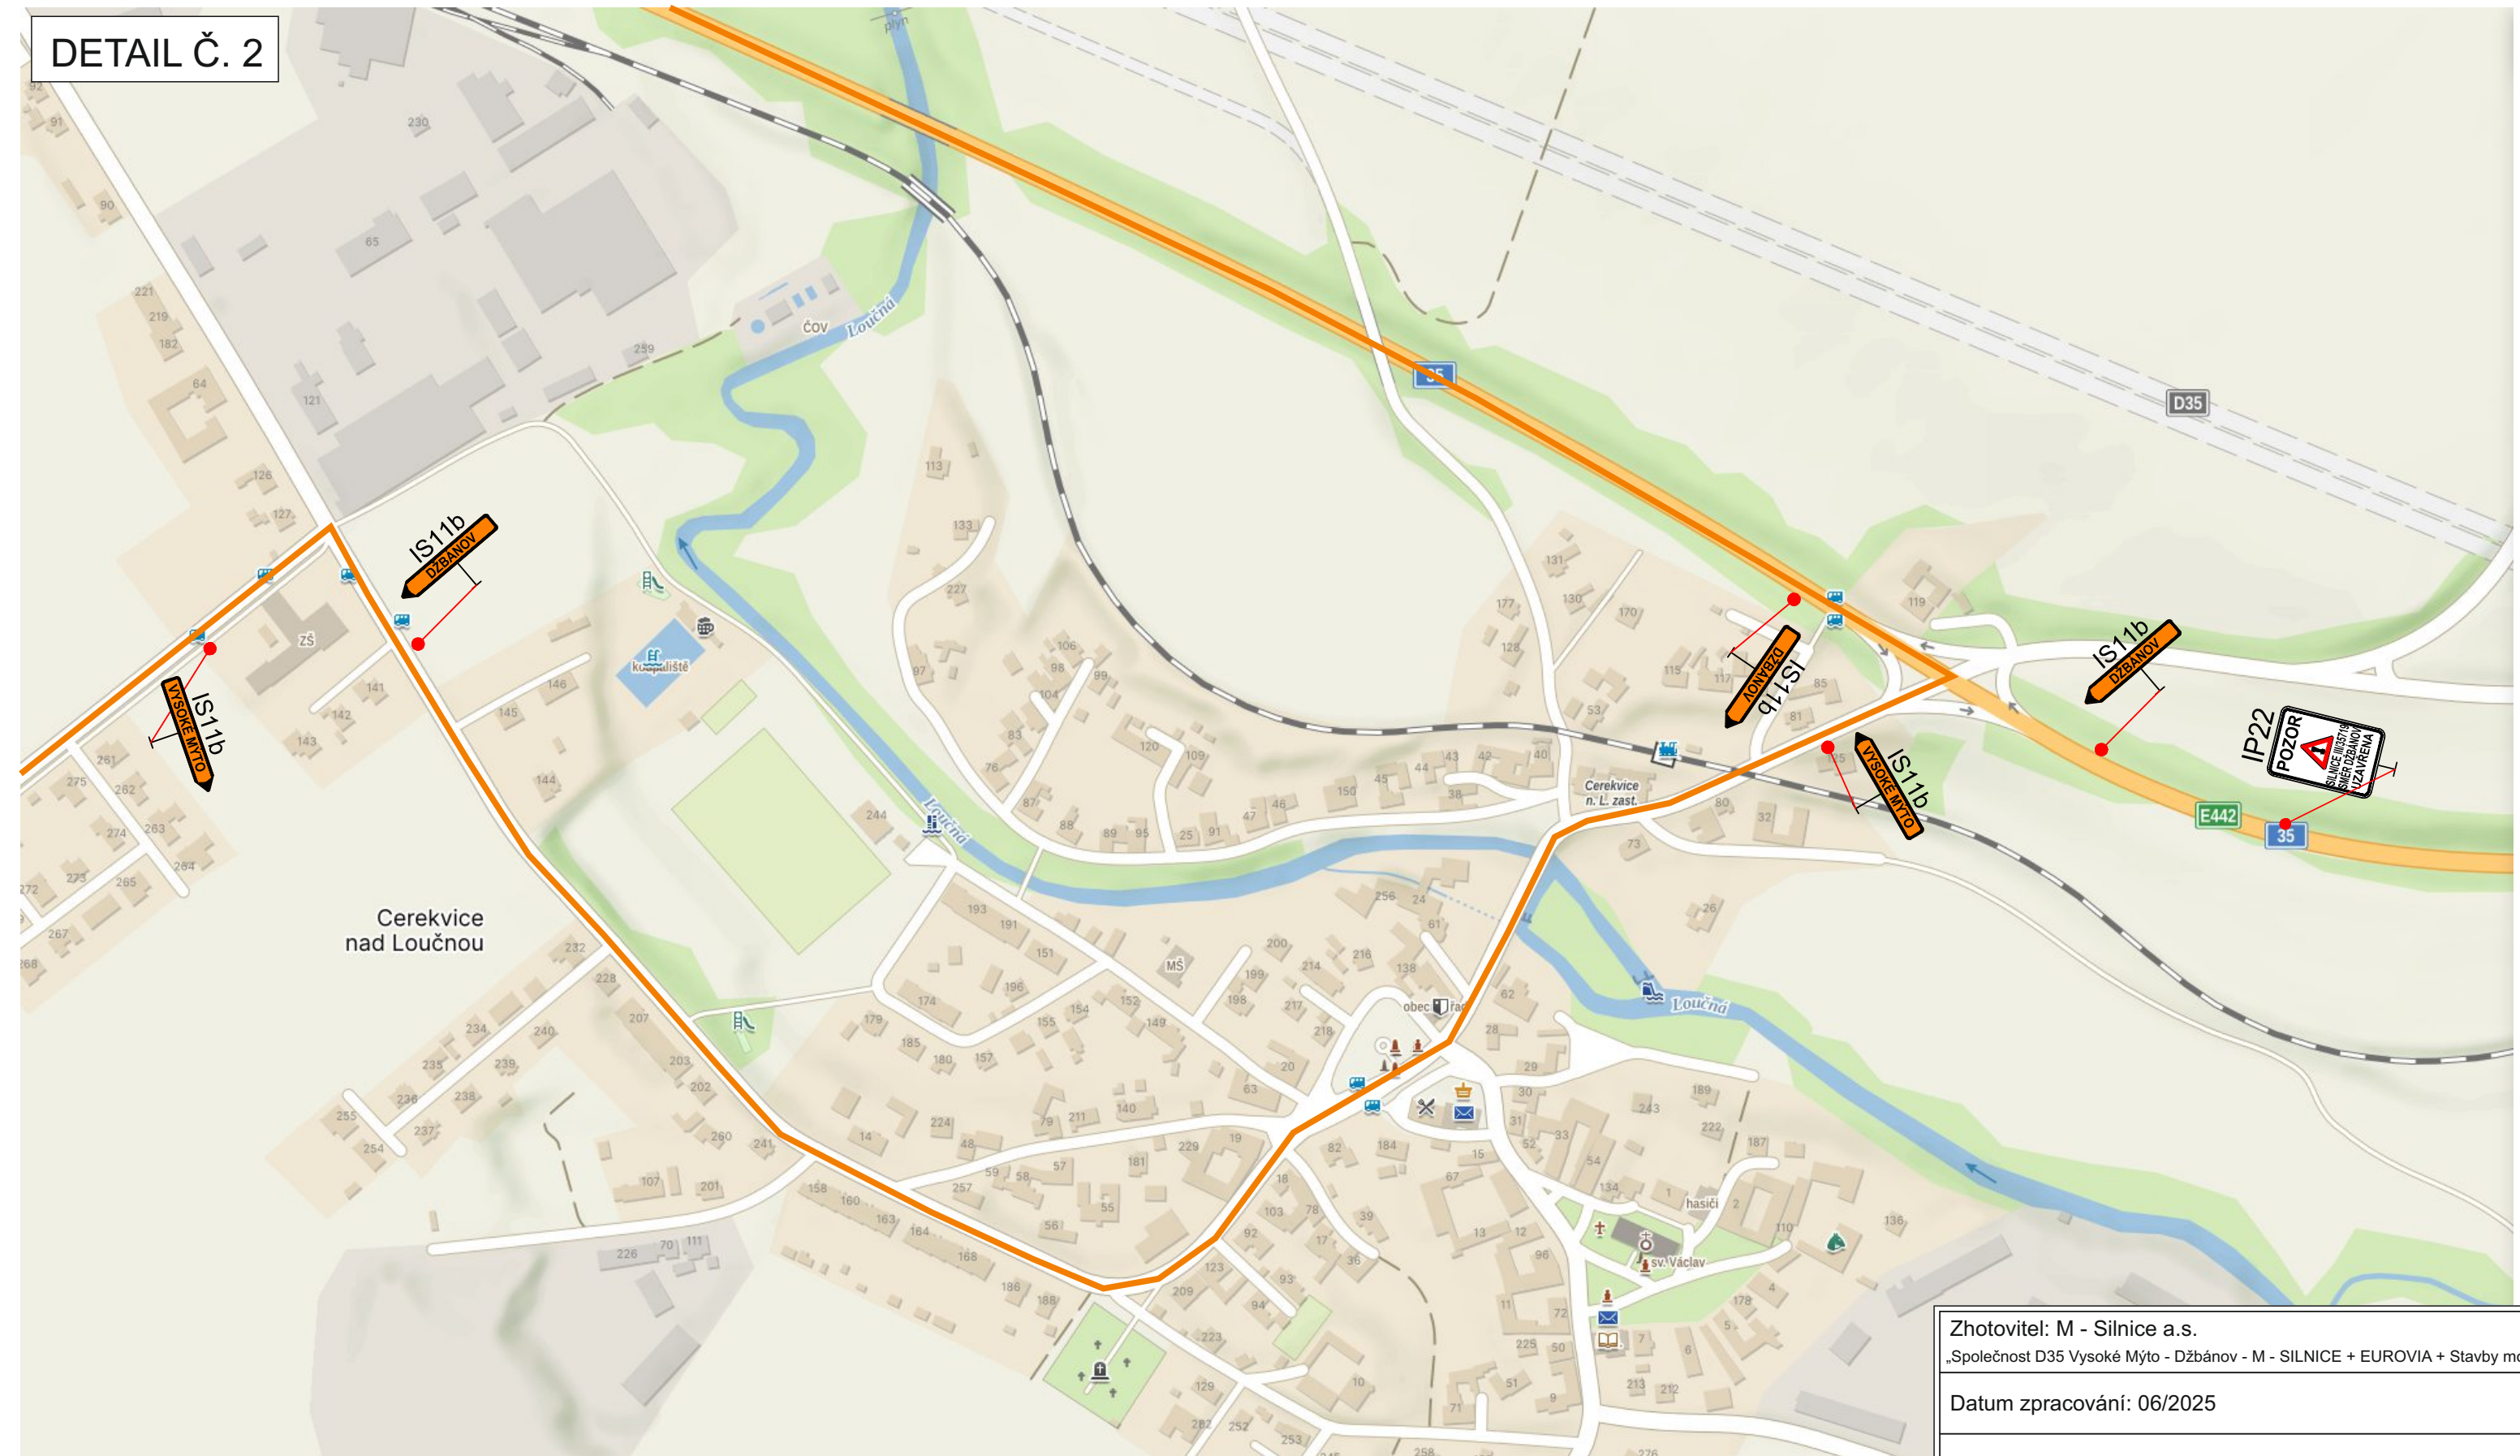

Zhotovitel: M - Silnice a.s.
„Společnost D35 Vysoké Mýto - Džbánov - M - SILNICE + EUROVIA + Stavby mostů“
Datum zpracování: 06/2025
Termín realizace: 28.07. - 27.09. 2025

D35 VYSOKÉ MÝTO - DŽBÁNOV

SO 126



Zhotovitel: M - Silnice a.s. „Společnost D35 Vysoké Mýto - Džbánov - M - SILNICE + EUROVIA + Stavby mostů“
Datum zpracování: 06/2025
Termín realizace: 28.07. - 27.09. 2025